
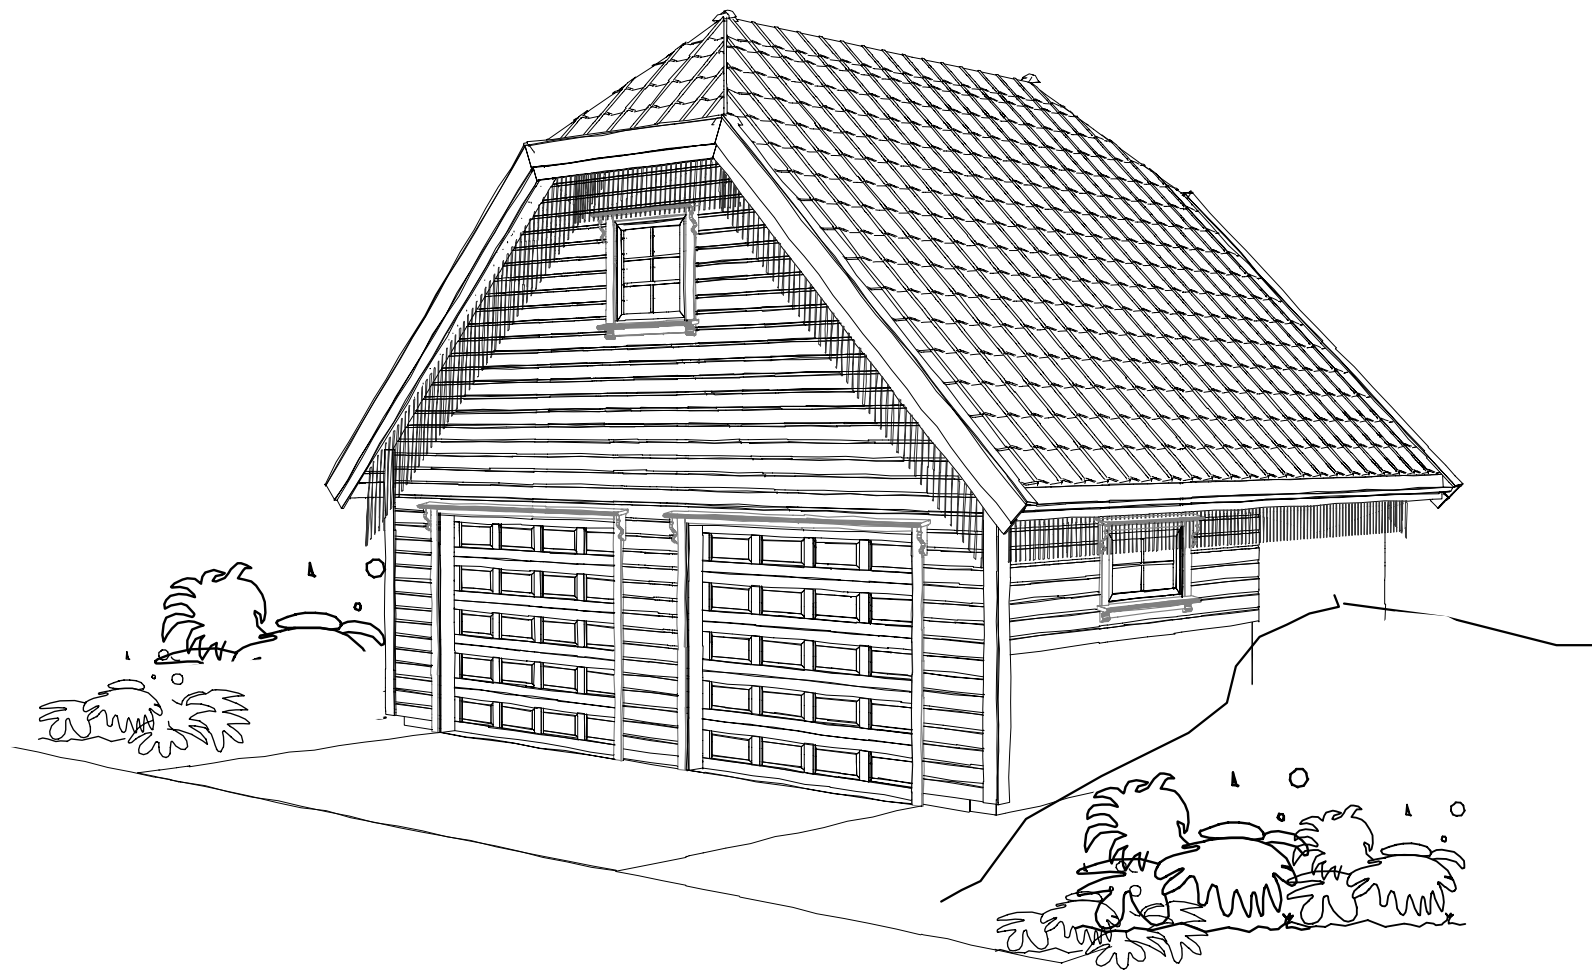
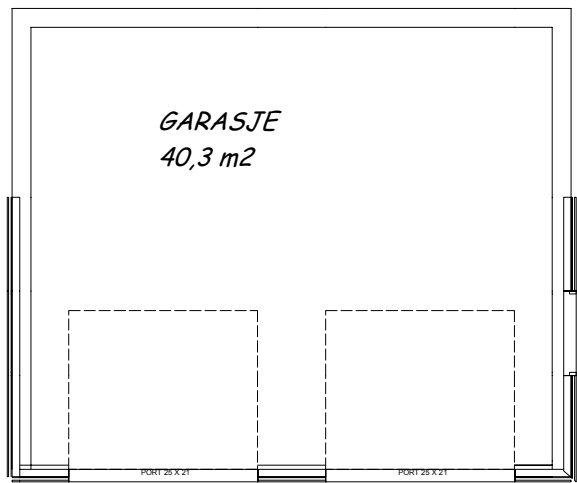


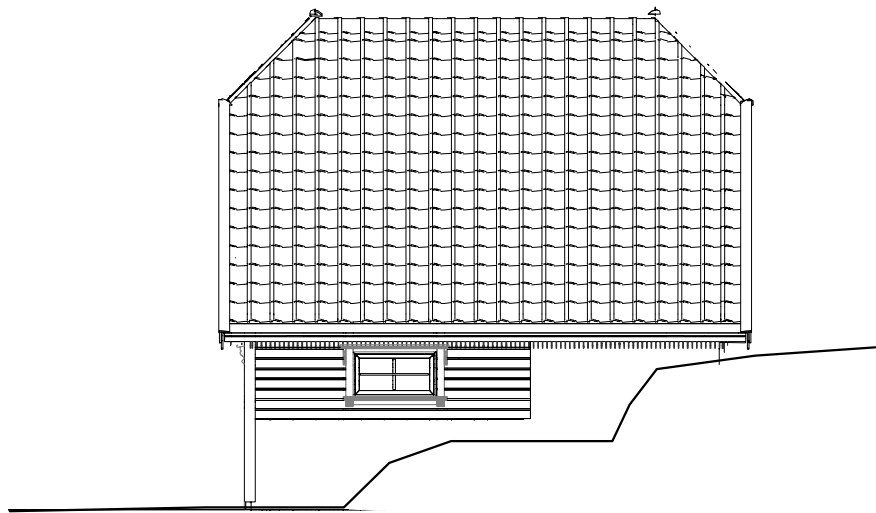

Garasje 7,4x 6,2m 45 gr

© Denne tegning må ikke kopieres eller benyttes ved foretagender som rettighetshaver ikke medvirker i.

MESTERGARASJEN

REV.:	DATO:	REVISJON:	SIGN.:	TILTAKSHAVER:	TEGNING, INNHOLD:	MÅL:
				BYGGEPLASS	PLAN, FASADER, PERSPEKTIV	1: 100
				KOMMUNE	PROSJEKT: PER	TEGN. NR:
					ARKITEKT: Unikus as	PROSJEKT NR:
					DATO: 10.07.01	
					SIGN: LajB	
					REV.:	