

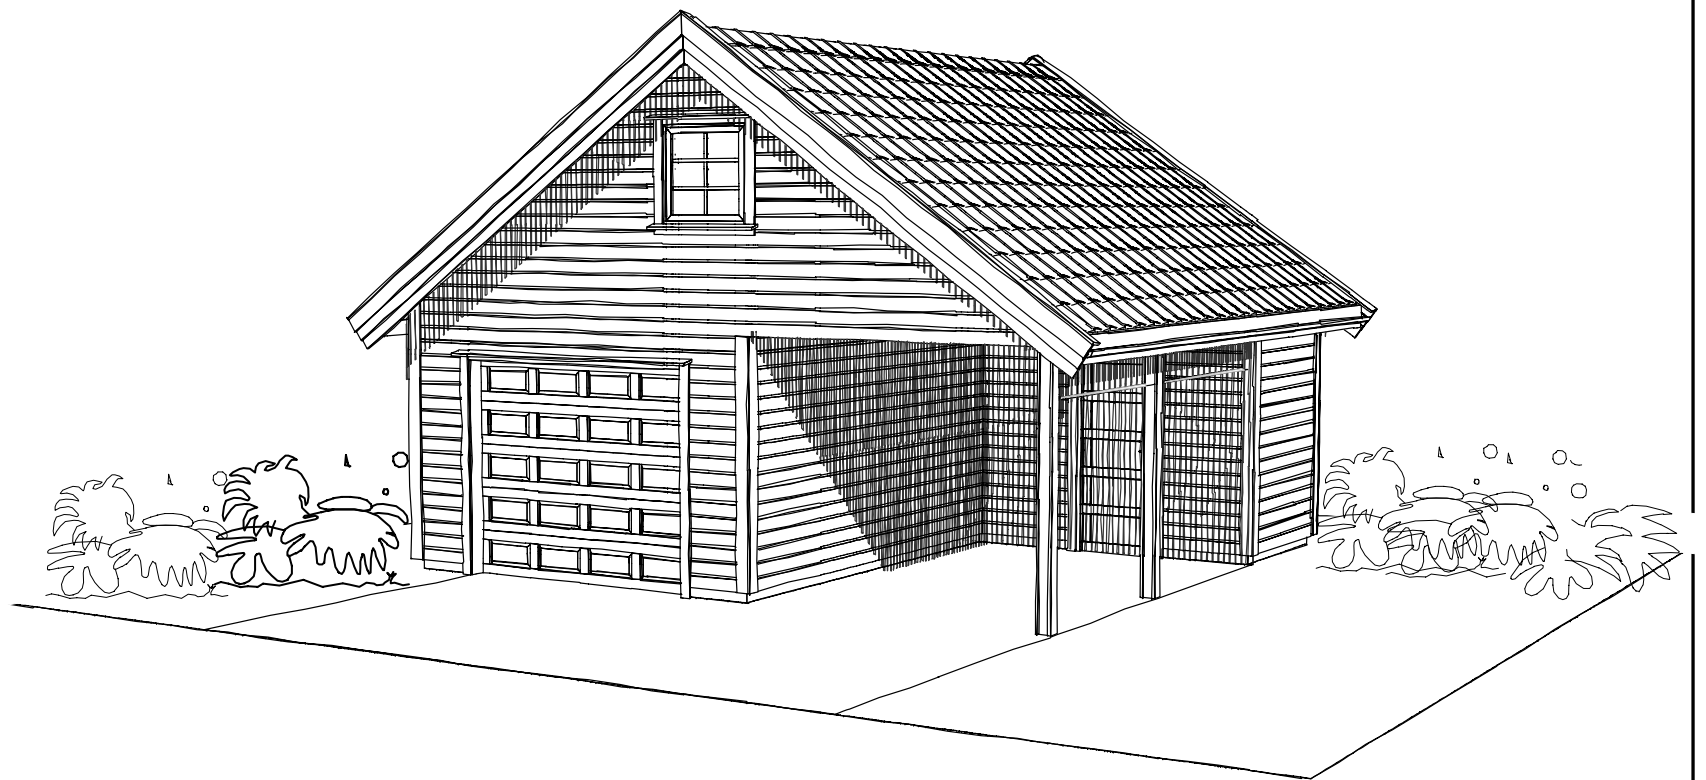


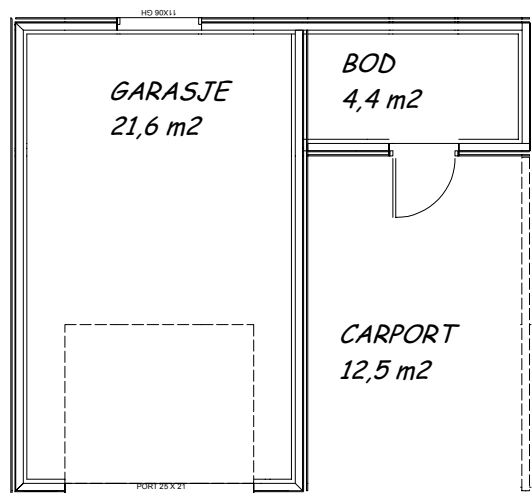

Garasje med carport og bod 6,8x 6,2m, 35 gr

© Denne tegning må ikke kopieres eller benyttes ved foretagender som rettighetshaver ikke medvirker i.

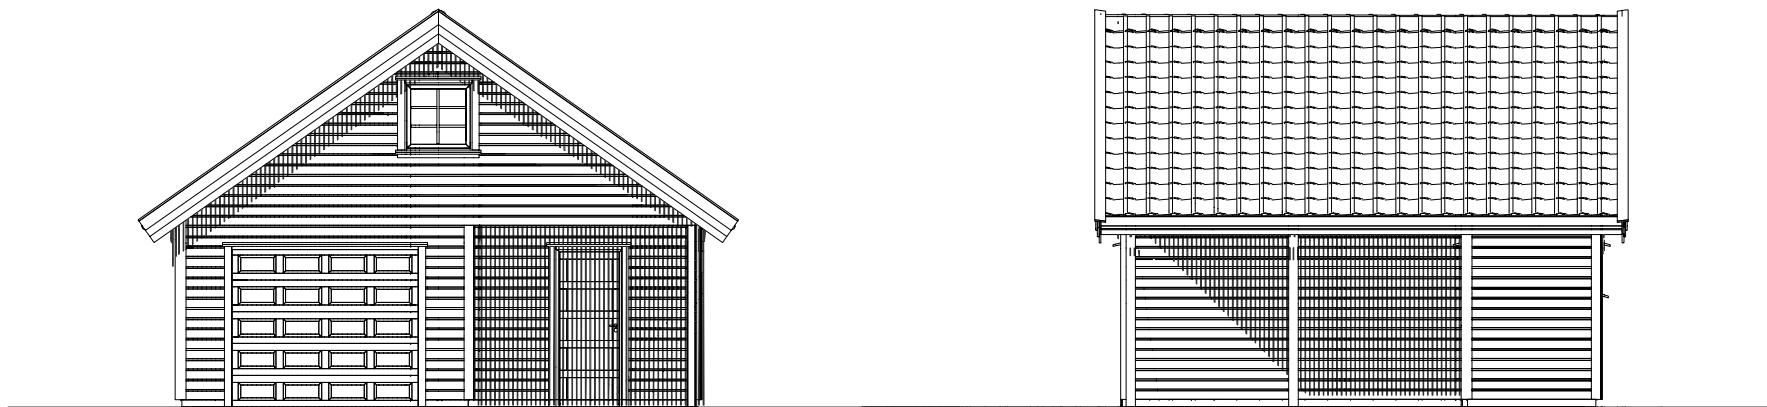

MESTERGARASJEN

Unikus as, Postboks 4104 Jensvoll, 8089 Bodø
Tlf 75 56 33 00 E-mail: post@unikus.no

REV.:	DATO:	REVISJON:	SIGN.:	TILTAKSHAVER:	TEGNING, INNHOLD:	MÅL:
				BYGGEPLASS	PLAN, FASADER, PERSPEKTIV	1: 100
				KOMMUNE	PROSJEKT: OLA	TEGN. NR:
					ARKITEKT: Unikus as	PROSJEKT NR:
					DATO: 10.07.01	
					SIGN: LajB	
					REV.:	